


Legende:

- P grenssteen
- Feno FENO-punt
- o y b ijzeren buis
- H brandkraan
- W waterafsluiter
- G gasafsluiter
- ⊙ lantaarnpaal
- ⊙ riool/putdeksel
- R/T V radio/TV
- ↑ verkeersbord
- muur
- bijgebouw
- afdak
- perceelsgrens
- ontworpen grens
- △ 9001 meetpunt
- ☆ naaldboom
- ⊙ loofboom
- te kappen boom
- ▨ bestaand gebouw
- wegenis
- terugbouwstrook
- bebouwingszone
- koeren en tuinen

Coördinatentabel

NR	X	Y	Beschrijving
201	492.282	501.807	Bestaande paalsteen
202	492.948	548.769	Niet gematerialiseerd
203	507.384	548.637	Niet gematerialiseerd
204	521.821	548.505	Niet gematerialiseerd
205	521.281	501.596	Niet gematerialiseerd
206	506.781	501.702	Niet gematerialiseerd
301	485.520	507.850	Hoek van de woning
302	526.370	507.550	Hoek van de woning
303	541.650	507.390	Hoek van de woning
9001	500.000	500.000	Meetspijker
9002	507.482	603.474	Meetspijker

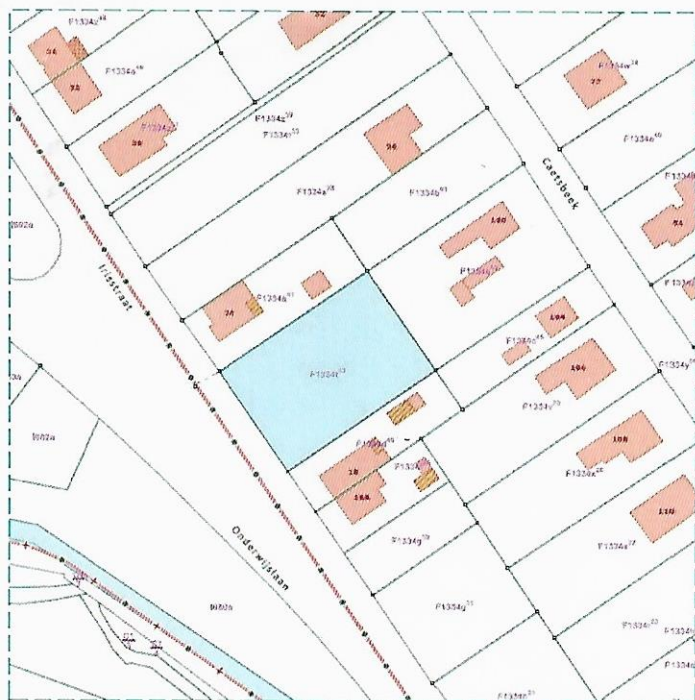

Uittreksel uit het digitaal kadasterplan (Niet op schaal)

V917/wijz.1

GEZIEN EN VOORWAARDELIJK GOEDGEKEURD  
door het Schepencollege van Genk in zijn  
vergadering van ...14-11-2017.....  
NAMENS HET COLLEGE



**Geraadpleegde documenten:**

- Verkavelingsplan van landmeter-expert M. Daniels dd. 14/10/1194 betreffende de percelen 1334 A41 en 1334 B41.
- Verkavelingsplan van landmeter-expert A. Remans dd. 01/12/1998 betreffende de percelen 1334 S43 en 1334 T43.
- Verkavelingsplan van landmeter-expert P. Vandebosch dd. 29/05/2000 betreffende de percelen 1334 C45 en 1334 D45.

V/T = 380/1.891 = 0,201  
w/ha = 2/0,1891 = 11

**Grensbeschrijvingen:**

201-202 = bestaande grens - plan Remans + plan Daniels - betonplaten van gebuur
202-203-204 = bestaande grens - plan Remans - niet gematerialiseerd
204-205 = bestaande grens - plan Remans + plan Vandebosch - draadafsluiting van de gebuur
205-206-201 = bestaande grens - plan Remans - niet gematerialiseerd
203-206 = nieuwe grens - niet gematerialiseerd

**Oppervlakten na meting:**

Perceel:	Oppervlakte:
Lot 01 - bouwperceel: 1334 T43/deel	06a 79ca
Lot 02 - bouwperceel: 1334 T43/deel	06a 79ca
<b>Totaal:</b>	<b>13a 58ca</b>

**STAD GENK**

In opdr. van: Mevr. Karin Steegmans, Bessenstraat 15, Zutendaal

Ordernr.: - Volgens tek.: Zie lijst.

Dossier: 5699 Datum: 04.07.2017

Tekeningnr.: 5699-HVK01.dwg Wijz. A: -

Schaal: 1:500 Wijz. B: -

Formaat: A3 Wijz. C: -

Plan-ID: Aan te vragen Wijz. D: -

**Projectomschrijving: Lot- + zoneverdeling**

Herverkavelingsplan van het perceel:  
5-de afdeling, sectie F, nr. 1334 T43.  
Oppervlakte volgens het kadaster: 13a 56ca.  
Oppervlakte volgens meting: **13a 58ca.**  
Opgemeten door beëdigd Landmeter-Expert

**Luc FOESTERS**

Ingeschreven op het tableau v/d Federale Raden van Landmeters-Experten onder LAN040994

**Expertisebureau Foesters bvba**  
Mettenveld 40, B-3600 Genk

Tel.: +32.89.30.84.20  
Gsm: +32.475.71.09.78  
Email: info@foesters.be